
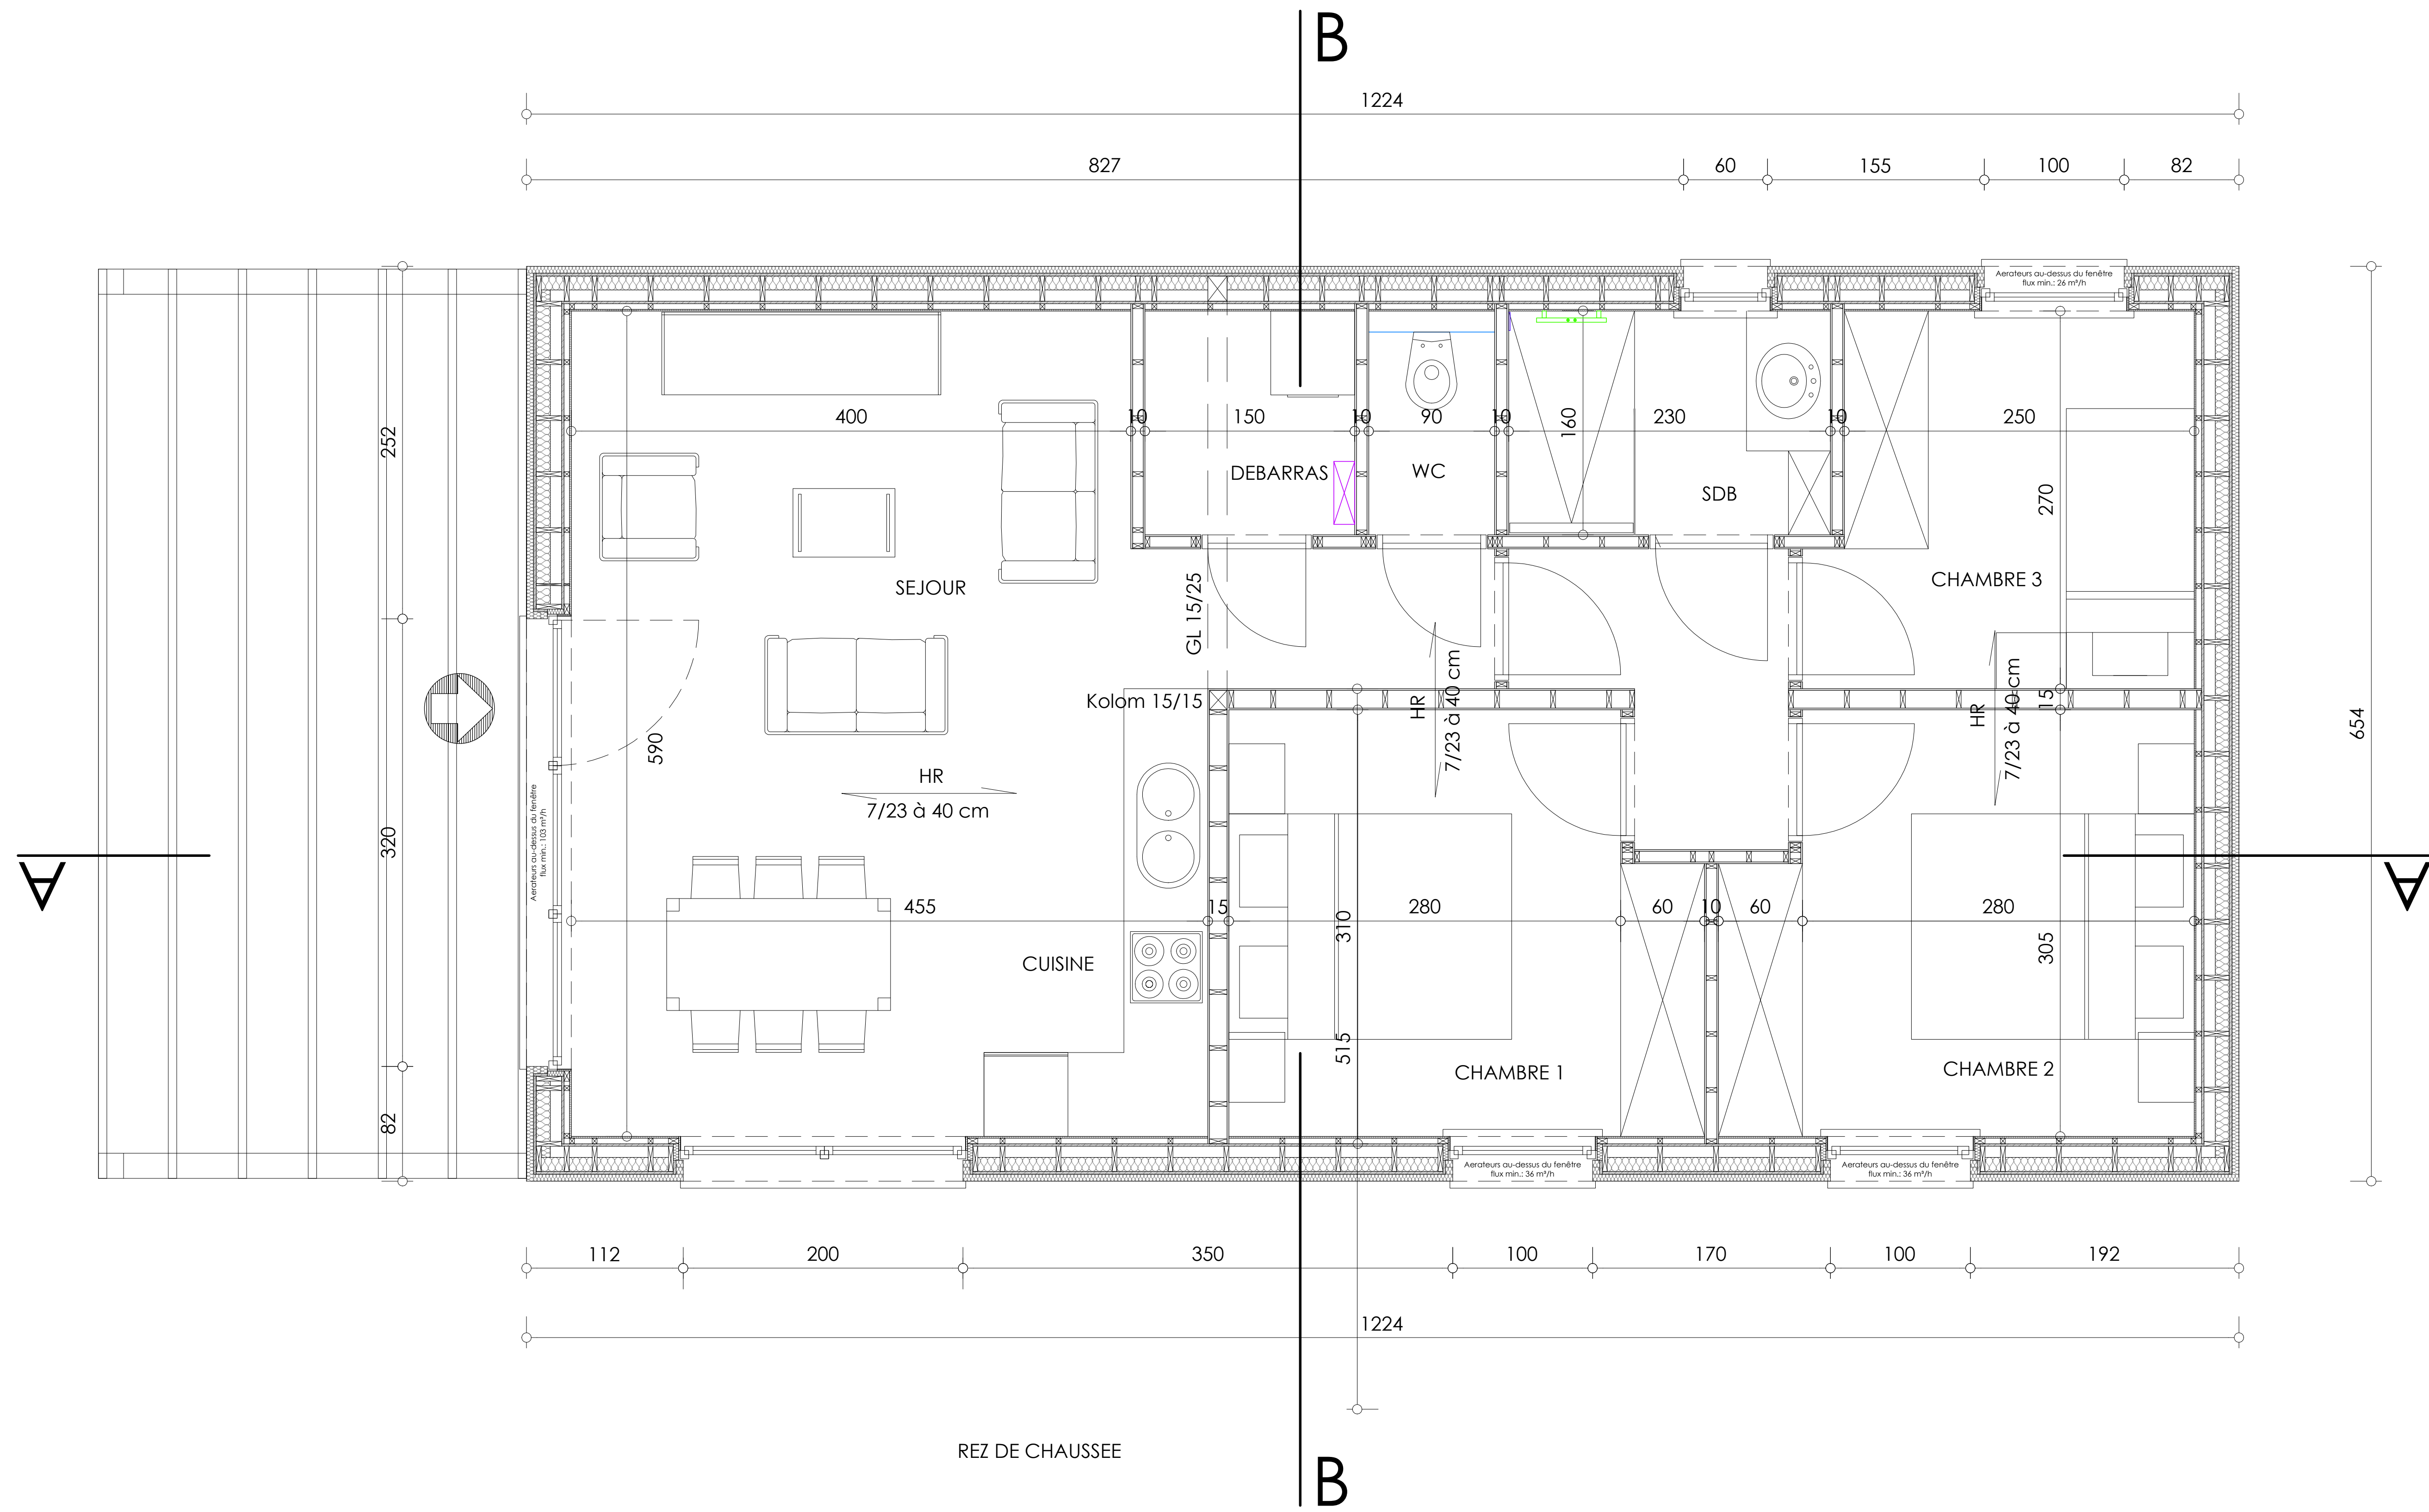
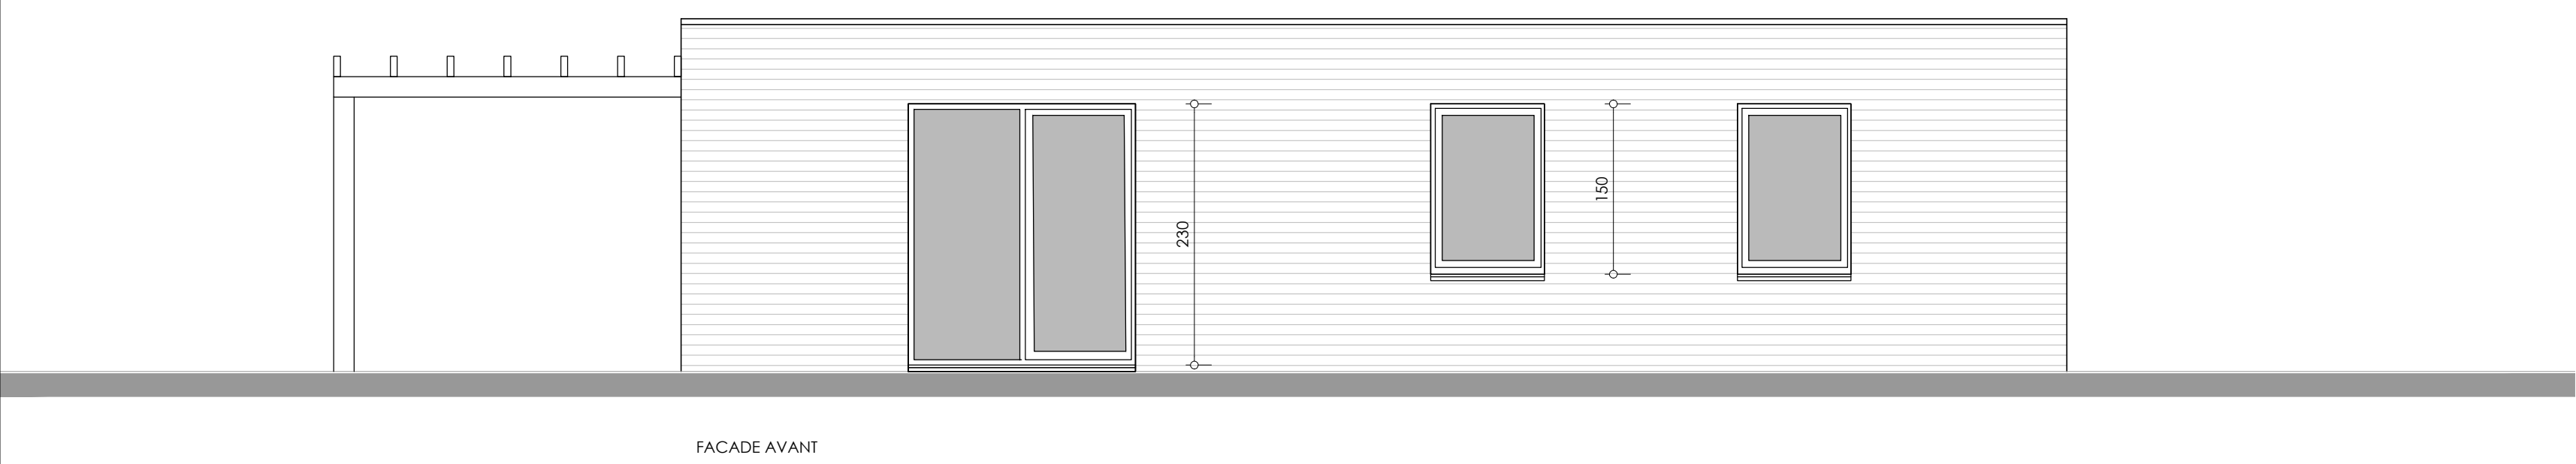
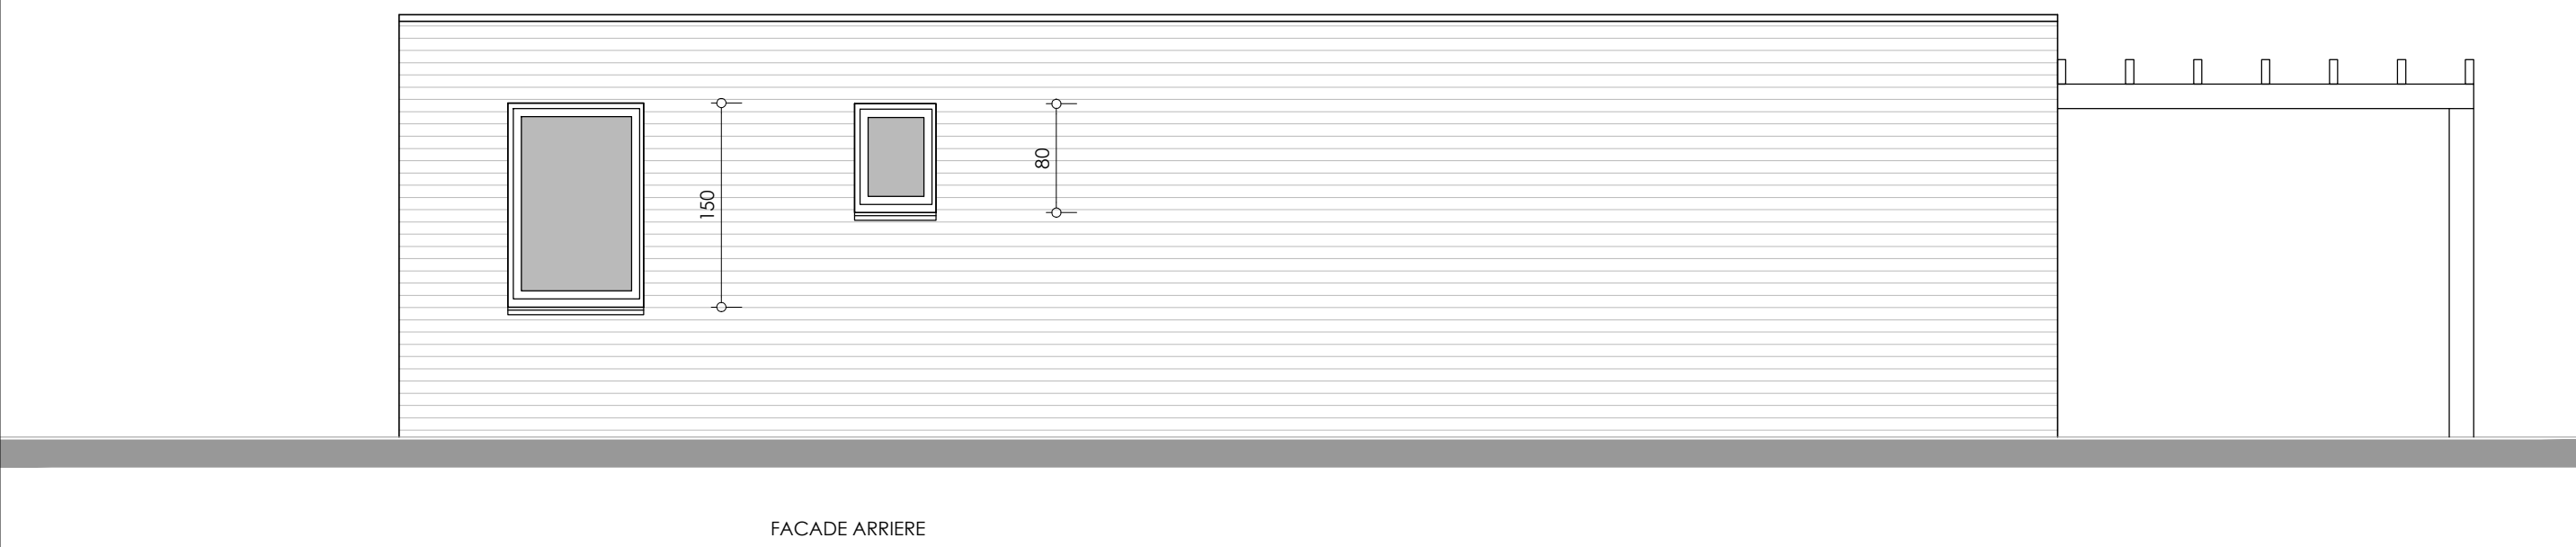


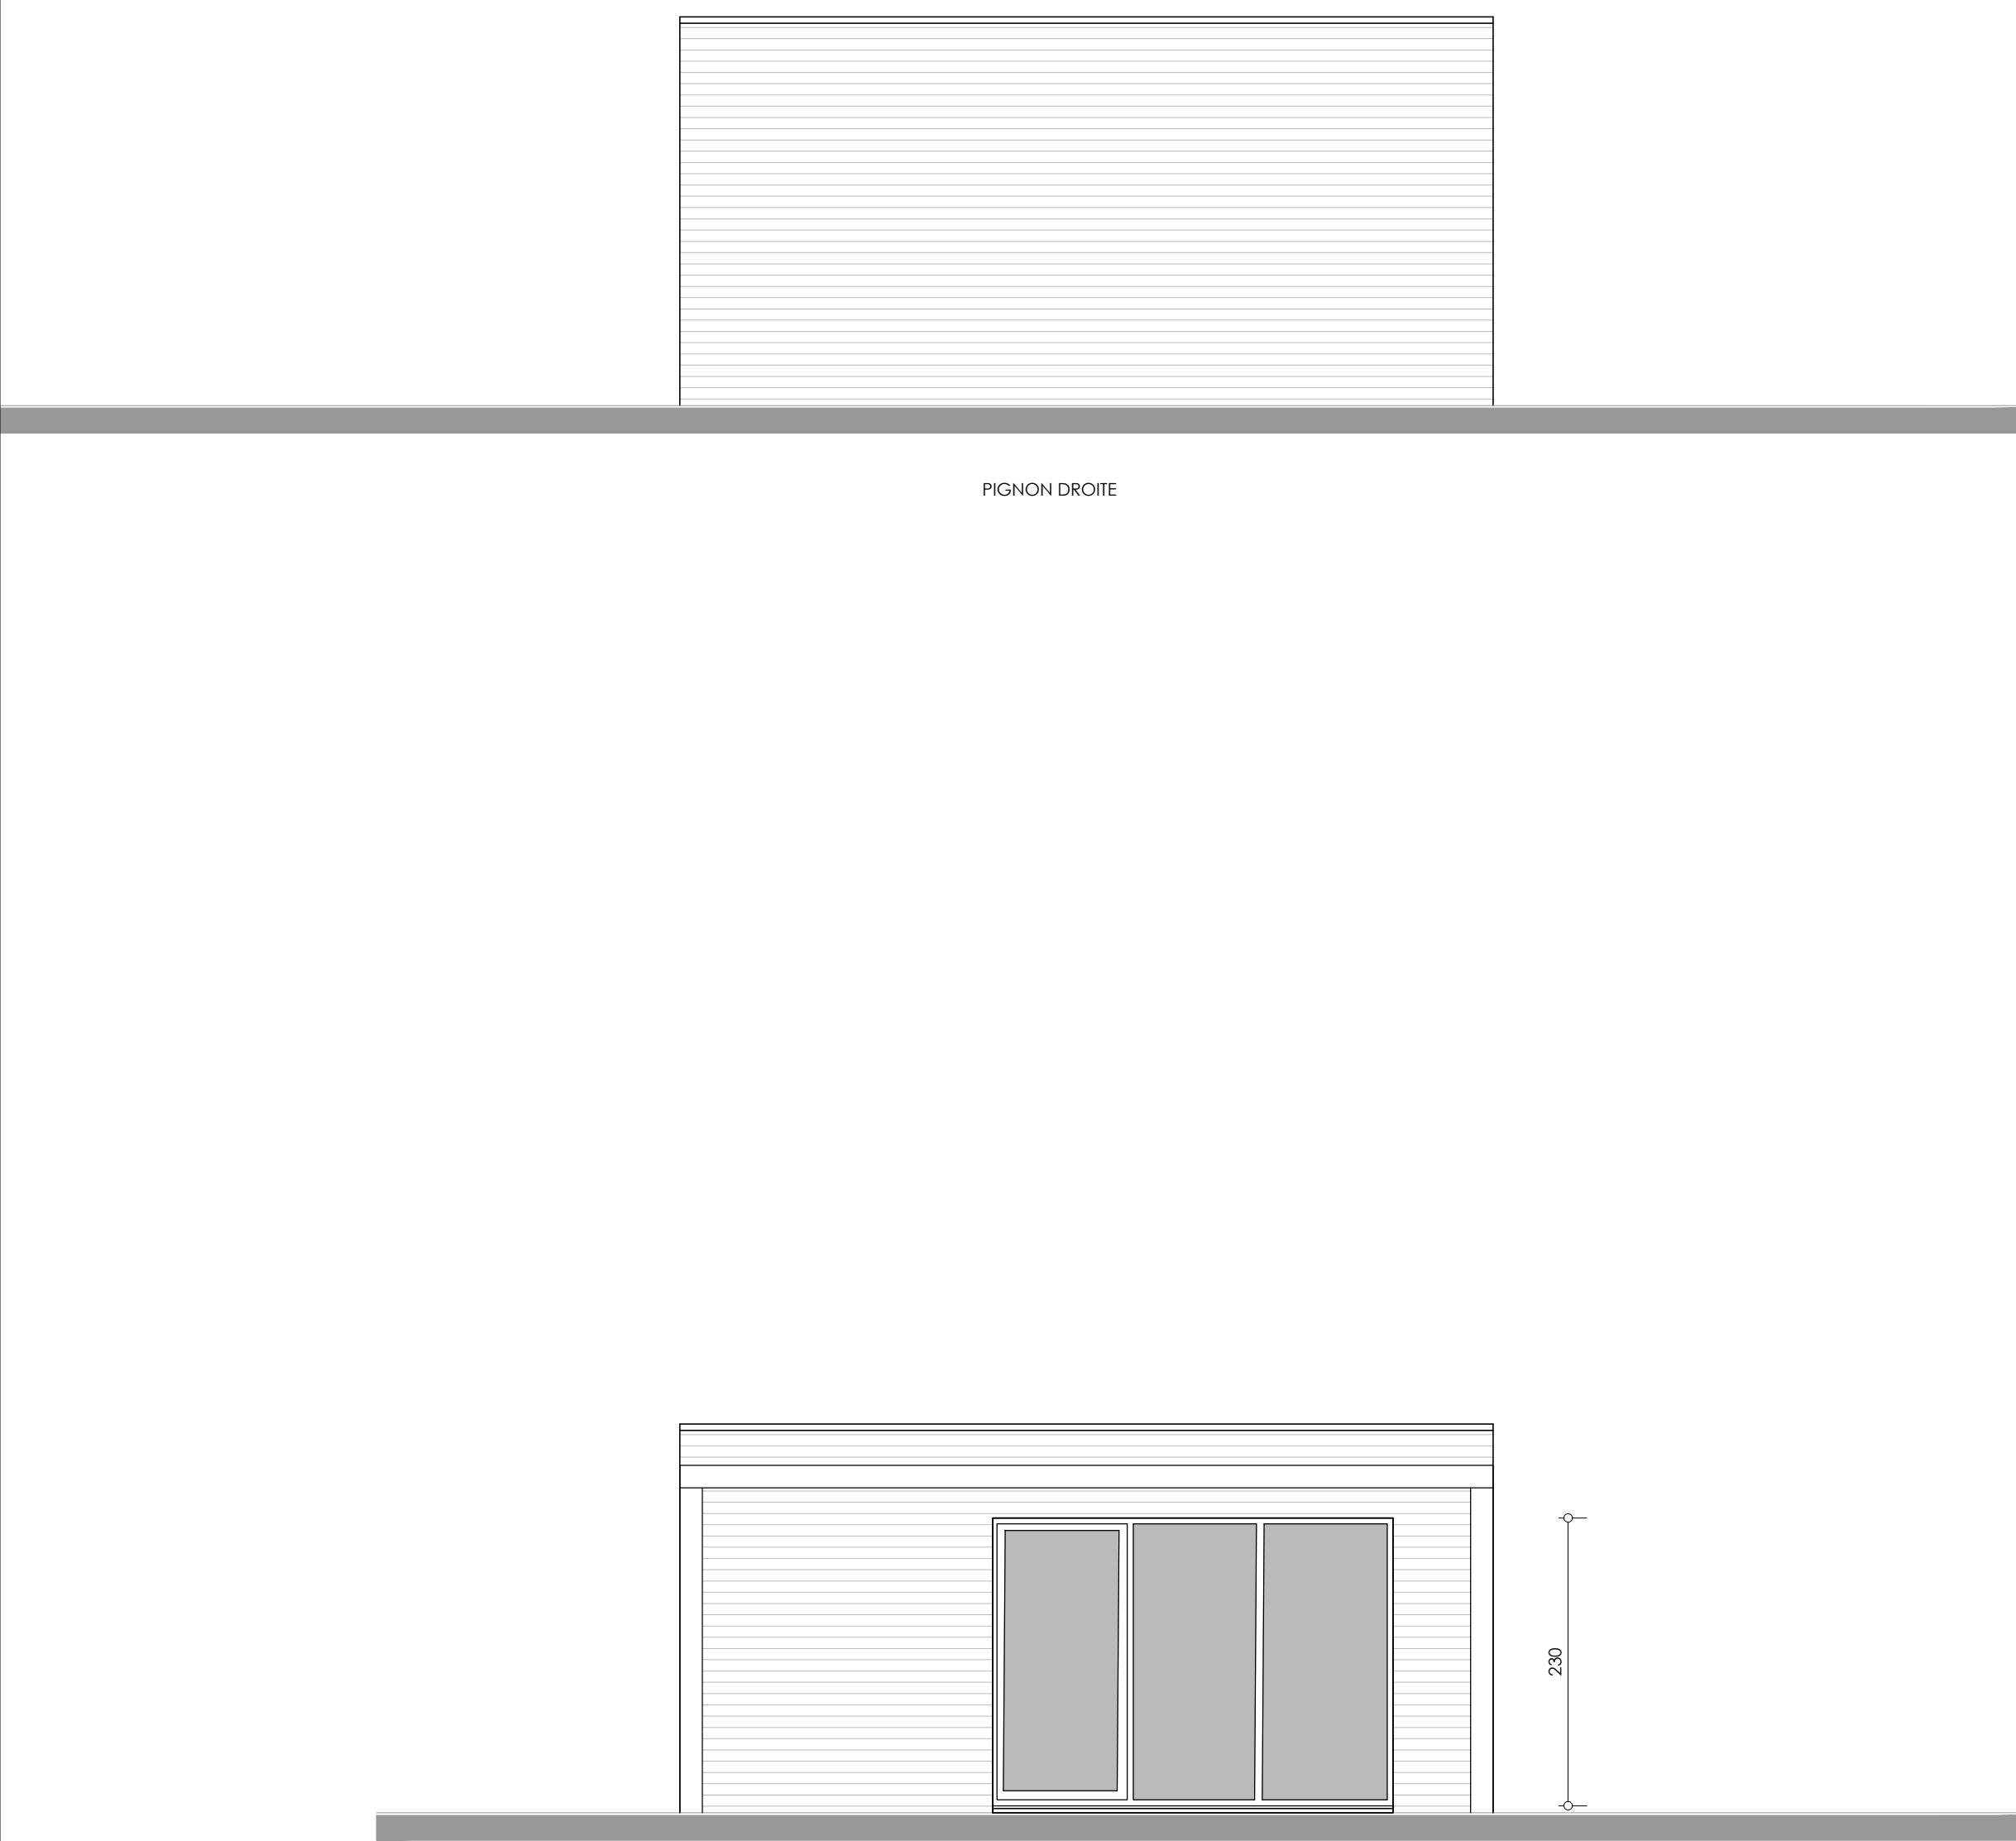

changements			
date	initiales	description	
10/05/2019	A.L.	date premier édition	

© ARCHITECTENBUREAU SCHEPENS	
maître d'œuvre	Domaine du manoir fleurie 112 rue Collier F-62600 Croffliers
chantier	Rayon Pierre Jacques 125 F-62600 Croffliers KAD, SECTIE - nrs
projet	Création de 18 habitons légers de loisirs

dossier d'exécution	dossier	GR 18 11 28
Type B - Plans et façades	plan no.	2
	date	10/05/2019
	échelle	1/25 - 1/50
	dessinateur	L.S.

signatures de confirmations	
maître d'œuvre	bureau d'architecture

Architectenburo SCHEPENS bvba Azaleelaan 11, B-8890 Moorslede-Dadizele t. 056/50 14 60 f. 056/50 42 63 m. info@architectschepens.be	
www.architectschepens.be	